


【会場図】

セキスイハイム スーパーアリーナ スタンド席図 S=1/400

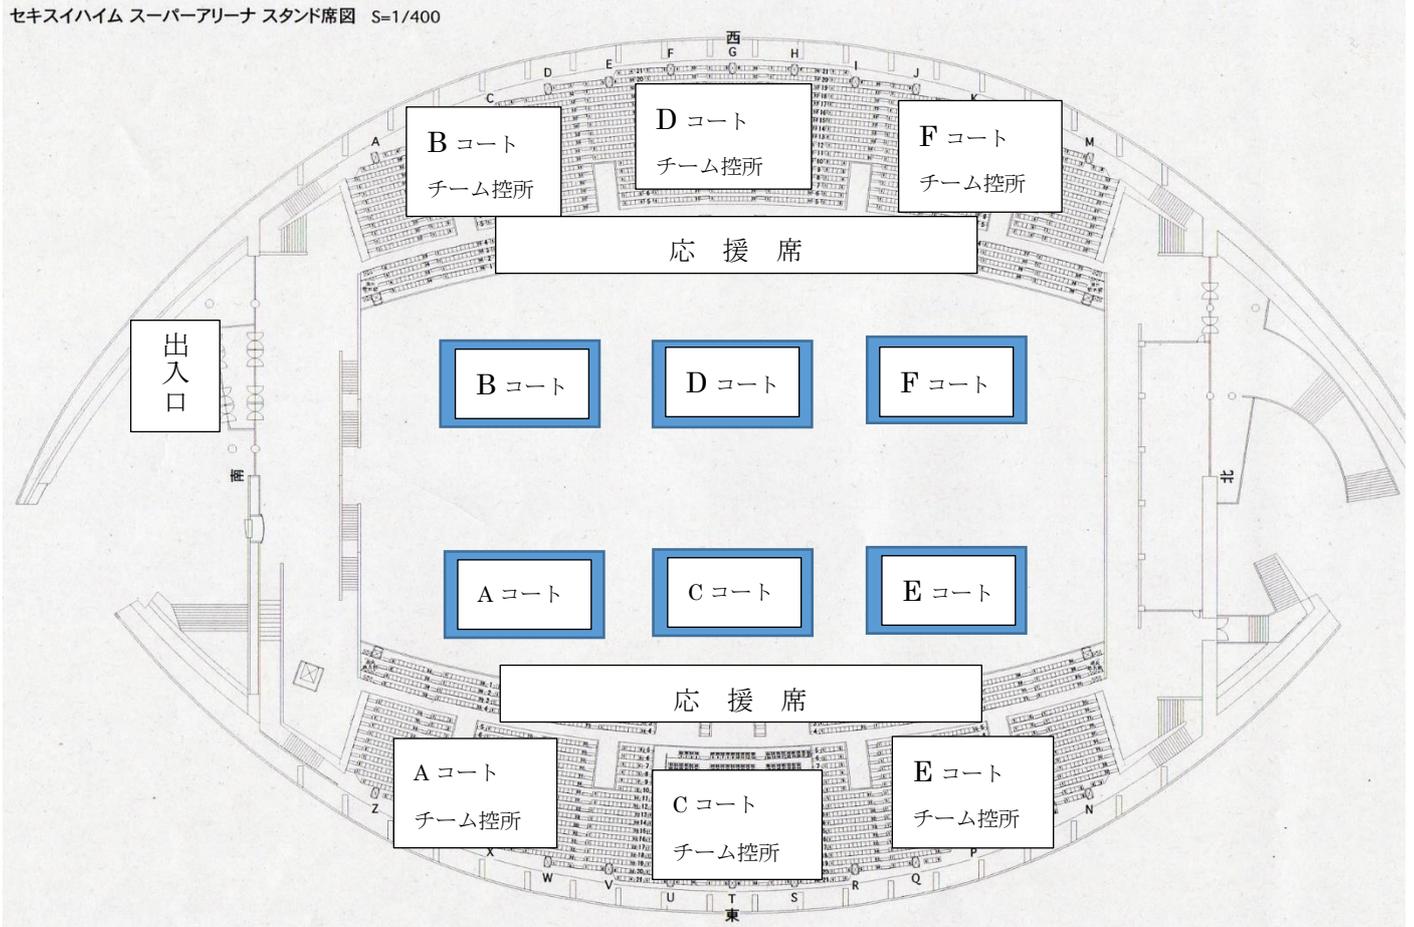

○ホイッスル : A・D・E・Fコート (短管 ※コルクあり) / B・C・F・Hコート (長管)

○アリーナ (メイン/サブ) の出入口は、感染対策のため動線を分離しますので、御協力ください。

セキスイハイム スーパーアリーナ 1F全体図

